

AUTORITÀ PORTUALE DI RAVENNA

Via Antico Squero, 31 - 48122 Ravenna
tel. 0544/608811 fax 0544/608888 - C.F. 92033190395
<http://www.port.ravenna.it>

ORDINANZA N. 3/2016

IL PRESIDENTE DELL'AUTORITÀ PORTUALE

vista la Legge 28 gennaio 1994 n.84 "Riordino della legislazione in materia portuale", e successive modifiche ed integrazioni, ed in particolare l'articolo 6, comma 1, lettera a) laddove attribuisce all'Autorità Portuale, e per essa al suo Presidente in funzione del successivo articolo 8, comma 3, lettere i) e n-bis), i compiti di coordinamento e controllo delle attività esercitate nei porti con poteri di regolamentazione e ordinanza;

visti gli articoli 5, 16 e 18 della stessa Legge;

visto il Decreto del Ministro dei Trasporti e della Navigazione del 6 aprile 1994 recante "Individuazione dei limiti della circoscrizione territoriale dell'Autorità Portuale di Ravenna";

visto il Decreto del Ministro delle Infrastrutture e dei Trasporti del 2 marzo 2016 con il quale il C.A. (CP) Giuseppe Meli è stato nominato Commissario Straordinario dell'Autorità Portuale di Ravenna conferendogli i poteri e le attribuzioni del Presidente indicati dalla suddetta normativa;

vista la vigente regolamentazione delle operazioni e dei servizi portuali nel porto di Ravenna e, in particolare, l'individuazione delle banchine della Darsena di Città come spazio pubblico ove riservare lo svolgimento di tali attività alle imprese non concessionarie di banchina portuale;

visto il Piano Regolatore Portuale vigente laddove prevede la graduale dismissione delle banchine della Darsena di Città dalle attività incompatibili con l'ambiente urbano;

vista l'entrata in vigore dello strumento urbanistico denominato "POC Darsena di città" approvato con delibera del Consiglio Comunale n.16834/7 nella seduta del 5 febbraio 2015 e pubblicato sul BUR n.50 dell'11 marzo 2015, la cui attuazione prevede la riconversione ad usi urbani della Darsena di Città;

considerata la disponibilità di spazi pubblici in affaccio lato ovest alla Piallassa del Piombone non assentiti in concessione, dove già oggi è consentito l'esercizio di operazioni e servizi portuali da parte di imprese non concessionarie di banchina portuale;

sentita la commissione consultiva locale nella riunione del 7 giugno 2016;

ritenuto necessario prendere atto della intervenuta adibizione ad usi non contemplanti l'esercizio di operazioni e servizi portuali delle banchine della Darsena di Città al fine di non pregiudicare la riconversione ad usi urbani degli stessi spazi;

ritenuto altresì necessario dare formale destinazione al pubblico uso da parte delle imprese non concessionarie delle banchine adibite allo svolgimento di operazioni e servizi portuali in affaccio lato ovest alla Piallassa del Piombone, al fine di garantire la riserva di tali spazi pubblici nel porto di Ravenna,

IN VIRTÙ DEI POTERI CONFERITIGLI

ORDINA

Art.1 Le banchine del Porto di Ravenna in affaccio lato ovest alla Piailassa del Piombone, individuate con campitura a righe di colore rosso nello schizzo planimetrico allegato alla presente ordinanza, sono destinate allo svolgimento di operazioni e servizi portuali da parte dei soggetti autorizzati ai sensi dell'articolo 16 L.84/1994 e non concessionari ai sensi dell'articolo 18 L.84/1994.

Art. 2 Ogni riferimento agli spazi pubblici della Darsena di Città, effettuato in disposizioni emanate dall'Autorità Portuale di Ravenna al fine di disciplinare l'esercizio di operazioni e servizi portuali da parte di imprese autorizzate ai sensi dell'articolo 16 L.84/1994 e non concessionarie ai sensi dell'articolo 18 L.84/1994, deve intendersi sostituito dalle indicazioni di cui all'articolo 1 della presente Ordinanza.

Art.3 L'eventuale occorrenza di svolgimento di attività eccezionali, riconducibili ad operazioni e servizi portuali, sulle banchine della Darsena di Città, dovrà essere preventivamente autorizzata dall'Autorità Portuale.

Art.3 Ogni disposizione in contrasto con la presente ordinanza è abrogata.

Art.4 La presente ordinanza entra in vigore alle ore 00.01 del giorno 1° luglio 2016. Si fa obbligo a chiunque spetti di osservarla e farne osservare le disposizioni. I contravventori saranno perseguiti ai sensi di legge e saranno ritenuti responsabili, in sede civile e penale, dei danni causati a persone o cose in ragione del loro comportamento.

Ravenna, - 9 GIU 2016

per IL PRESIDENTE
Il Commissario Straordinario
C.A. (CP) Giuseppe Meli



AUTORITA' PORTUALE DI RAVENNA
Servizio Tecnico Demaniale

C.T.R. - Planimetria banchine pubbliche

DATA
Ravenna, 08.06.2016

TAVOLA
unica


SCALA
1 : 500

FILE
A4_1000_logo_banchineSAIPEM.dwg

Legenda:



Banchine pubbliche destinate all'esercizio di operazioni e servizi portuali da parte di imprese non concessionarie.

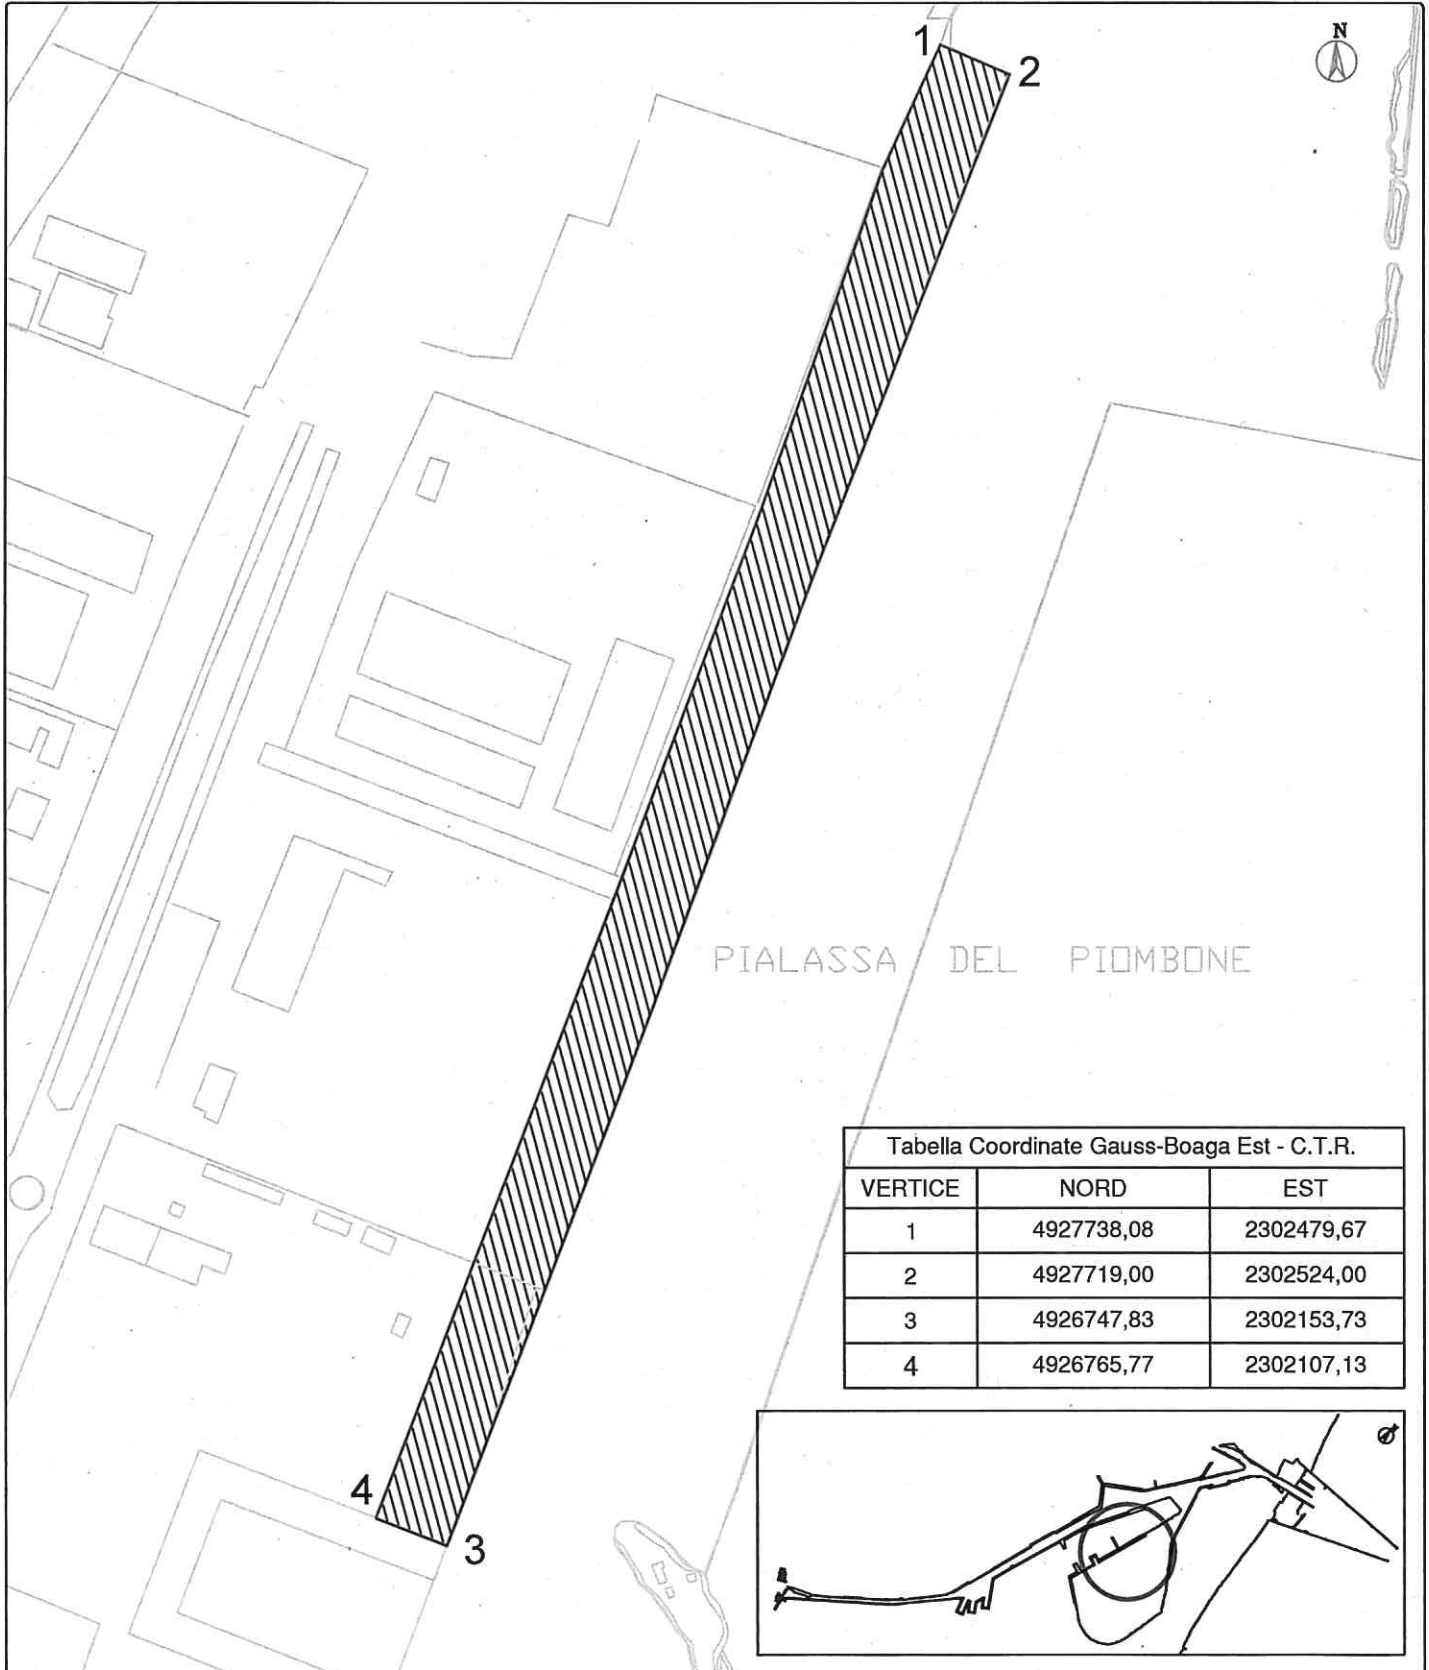

VERTICE	NORD	EST
1	4927738,08	2302479,67
2	4927719,00	2302524,00
3	4926747,83	2302153,73
4	4926765,77	2302107,13

